





PLATTEGROND CLOFERS LUXURY RESORT PRESSEGER SEE APARTEMENT

Formaat: A4 | Schaal: 1:100 | Locatie: Presseger See

*Aan de plattegronden zoals getoond op de volgende pagina kunnen nog wijzigingen worden doorgevoerd. Hier kunnen geen rechten aan worden ontleend

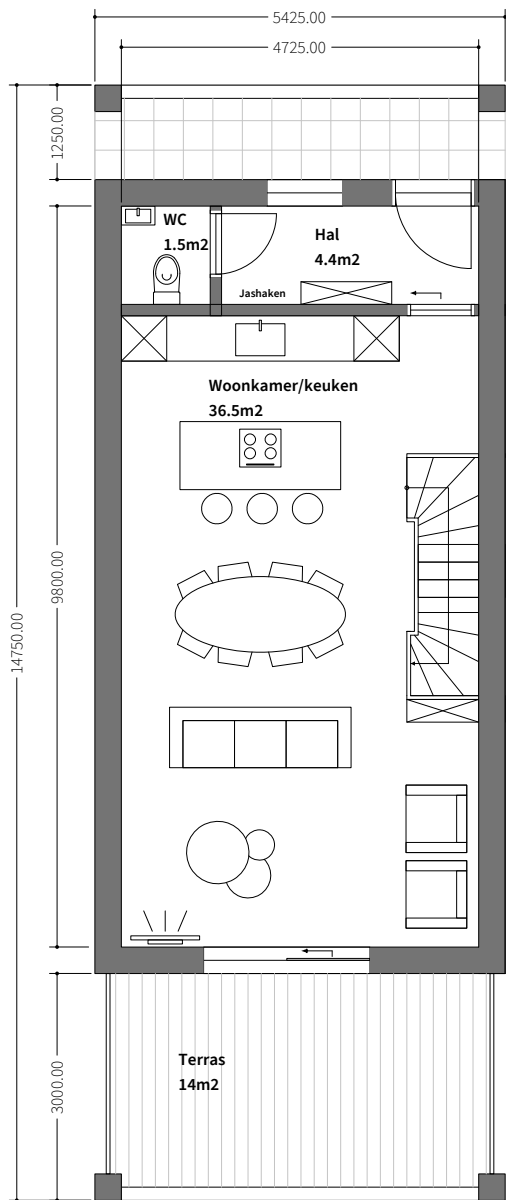

1ste verdieping - ca. 43m²

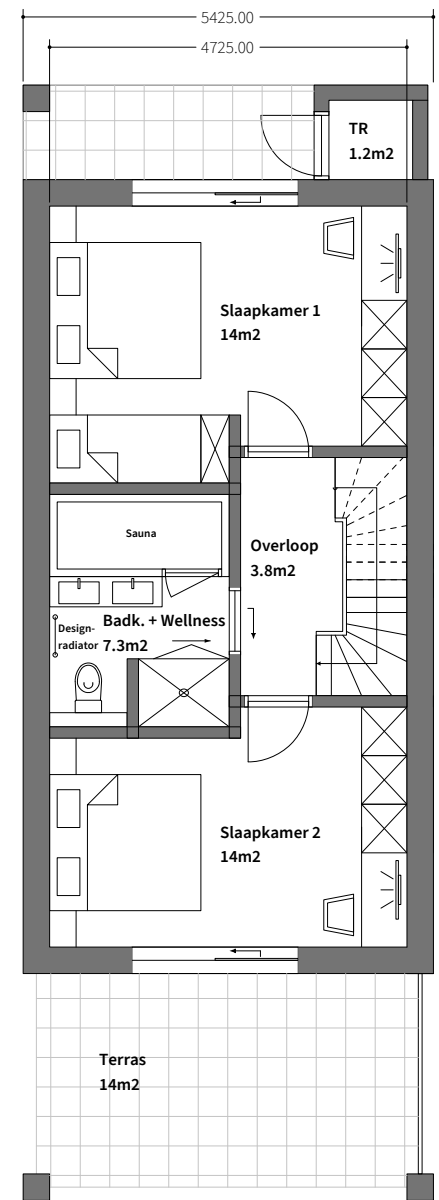

Begane grond - ca. 41m²