





PLATTEGROND CLOFERS LUXURY RESORT PRESSEGGER SEE CHALET

Formaat: A4 | Schaal: 1:100 | Locatie: Untervellach

*Aan de plattegronden zoals getoond op de volgende pagina kunnen nog wijzigingen worden doorgevoerd. Hier kunnen geen rechten aan worden ontleend

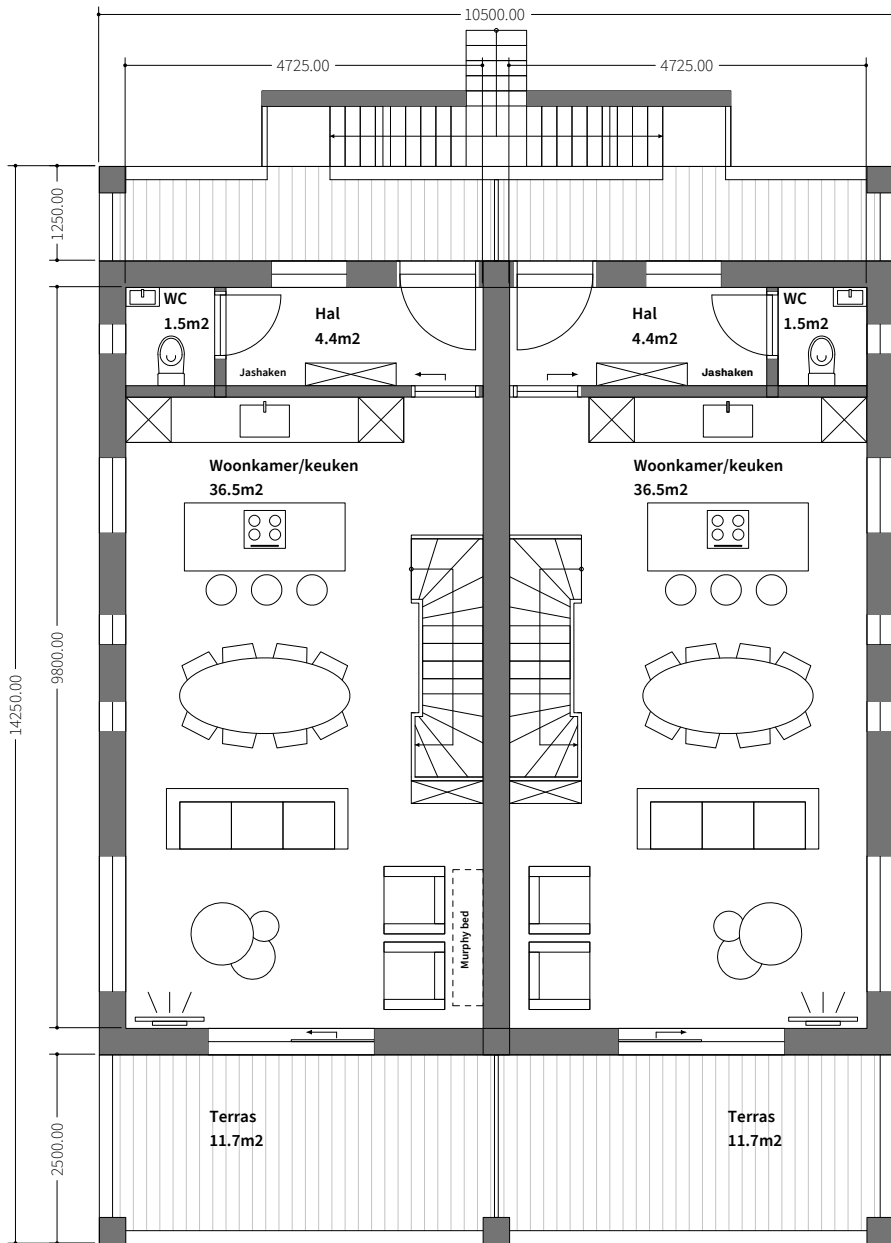

1ste verdieping - woonoppervlak ca.43m²
 (linker huis is voorbeeld plattegrond met sauna en murphy bed)

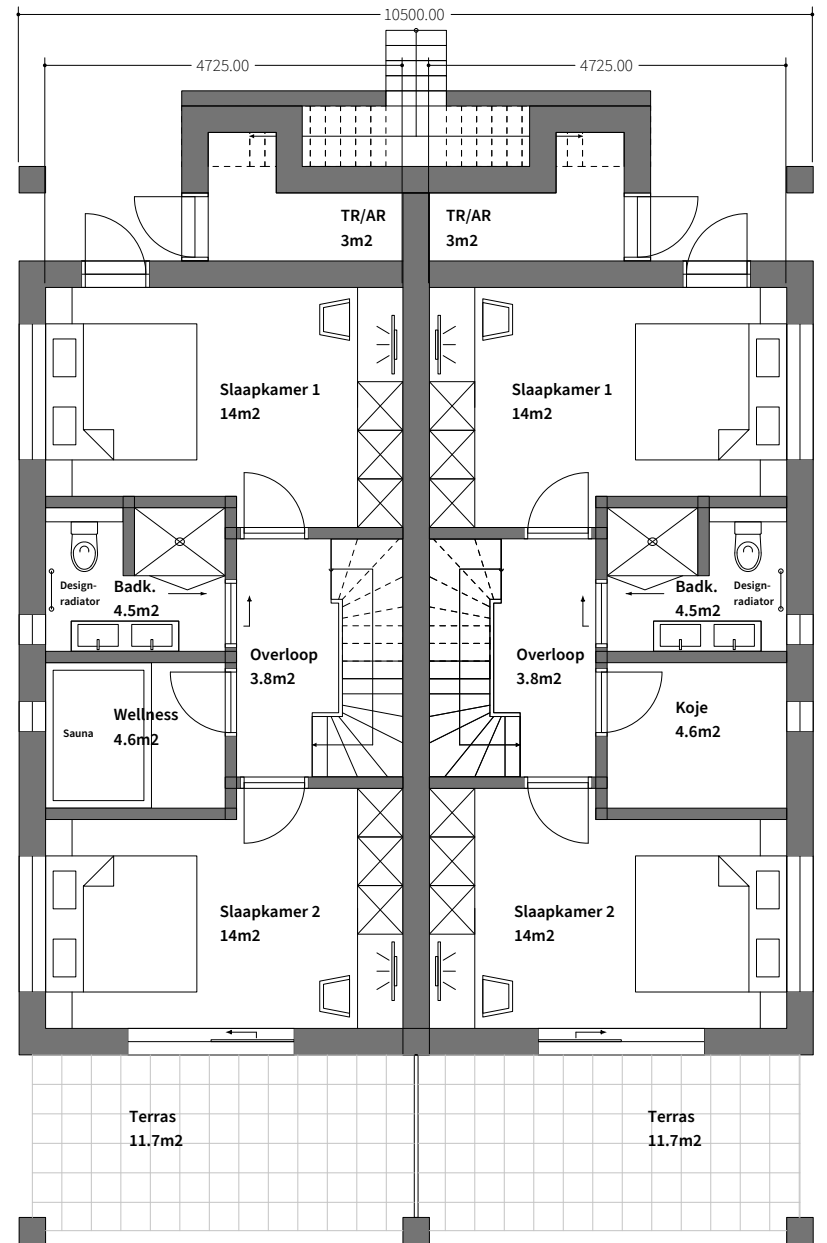

Begane grond - woonoppervlakca. 41m²
 (linker huis is voorbeeld plattegrond met sauna en murphy bed)